COMUNE DI SOVERIA SIMERI
Provincia di Catanzaro
LOCALITA' SCRIGNO

Progetto Definitivo

(ART. N. 24 DPR N. 207/2010 e succ.)

LAVORI DI MESSA IN SICUREZZA, PER REALIZZAZIONE DI CAPPING, SITO EX DISCARICA IN LOCALITÀ "SCRIGNO"

PLANIMETRIA E PARTICOLARI AREE RECINZIONE E ACCESSI

ELABORATO N. 11

Il RUP
(arch. Carmen MORMILE))

I PROGETTISTI in ATP

Ing. Felice MARASCIO
Geom. Domenico MAZZEI
Ing. Emanuele CARELLO

PLANIMETRIA AREE RECINZIONE
scala 1:500

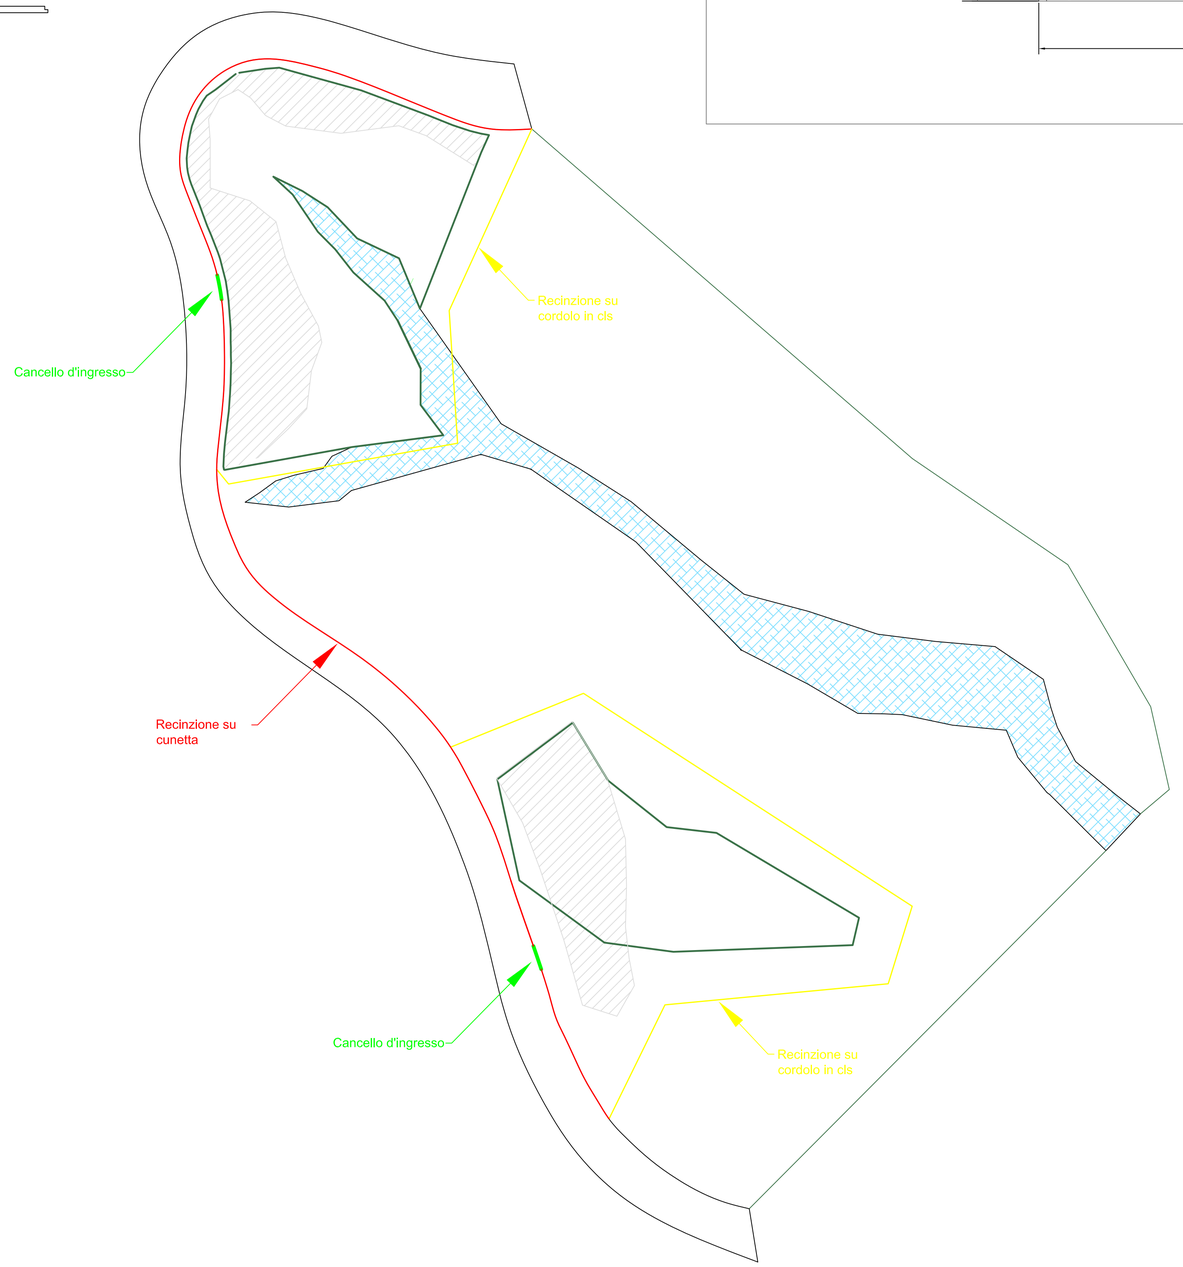

PARTICOLARE CANCELLO INGRESSO
scala 1:20

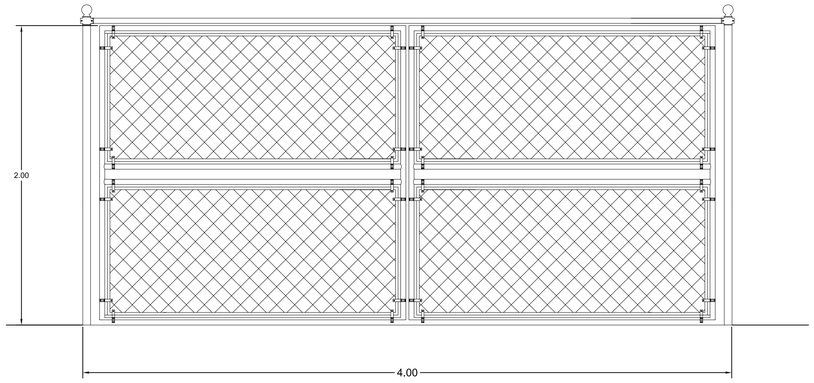

PARTICOLARE RECINZIONE SU CUNETTA
scala 1:20

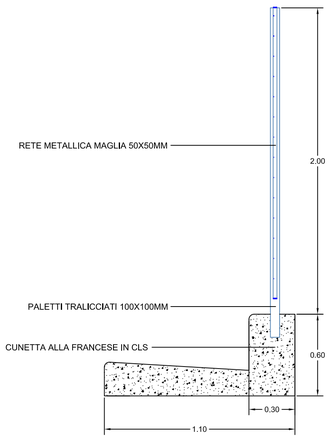

PARTICOLARE RECINZIONE SU CORDOLO IN CLS
scala 1:20

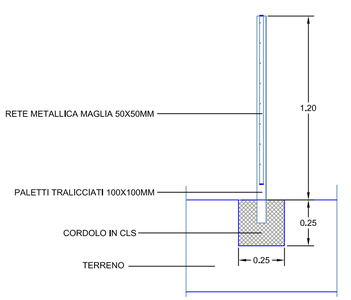

RETE ZINCATA GRIGLIA PER RECINZIONE
(A MAGLIA ROMBOIDALE)

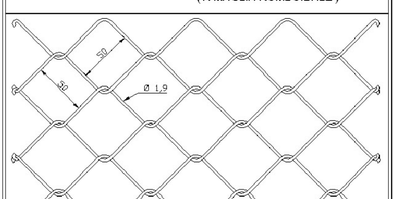

MAGLIA	Ø FILO	H m	L m
mm 50 x 50	mm 1,9	1,00	25,00
mm 50 x 50	mm 1,9	1,20	25,00
mm 50 x 50	mm 1,9	1,50	25,00
mm 50 x 50	mm 1,9	1,80	25,00
mm 50 x 50	mm 1,9	2,00	25,00